



Staðfest Aðalskipulag Skagastrandar 2010-2022.

## SKILMÁLAR

### MARKMID

Miðsvæði Skagastrandar skal þjóna öllu sveitarfélaginu sem miðstöð menningar, stjórnsýslu og verzlunar. Skapa skal miðsvæðinu sérstöðu í bæjamyndinni þar sem áhersla verður lögð á þéttari byggð, skjól og rýmismyndun. Beina skal allri verzlun og þjónustu á miðbæjarsvæðið til að hraða uppbyggingu þess. Ásýnd miðbæjar verði feðruð með gróðri og vönduðum yfirborðsetnum.

### Leiðir:

- Áhersla verði lögð á vandaðan frágang og aukna notkun gróðurs meðfram götum á miðbæjarsvæði og aukin áhersla á umhverfisleig gæði.
- Vanda verði til frágangs við aðkomagötu inn í bæinn með stigagerð og gróðri.
- Í deiliskipulagi verði gerð kvæð um notkun gróðurs við bilastæði og opin svæði.
- Svigrum verði fyrir breytingar á núverandi húsnæði og nýbyggingar sem falla að yfirbragði og þéttleika núverandi byggðar og hlutverki svæðisins sem miðkjama.
- Leitast verði við að fylla í eyður þar sem tækifæri er til og að beina nýrri verzlun og þjónustu á miðsvæðið.
- Stublað verði að aðlaðandi ásýnd byggðarinnar og áhersla lögð á að frágangur á svæðinu sé vandaður, s.s. hvað varðar yfirborðsgróðri, gróður og lýsingu.

### 2. ALMENNIR SKILMÁLAR

#### 2.1 Almenn

Á síðari árum hefur sveitarfélagið unnið að varðveislu og endurbýggingu húsa sem eru mikilvæg í byggingarsögu Hólanessvæðisins. Almennir skilmálar fyrir svæðið miðast við að eldri byggingar verði færðar í upprunalegt hof og nýjar byggingar og frágangur taki mið af yfirbragði núverandi bygginga.

### 3. SÉRÁKVÆÐI

#### 3.1 Almenn

Hér er lýst sérstökum skilmálum fyrir húsa- og lóðarmörk og bilastæði í deiliskipulagi þessu. Nýtingarhlutfall núverandi bygginga sem ekki er lagt til stækkun er óbreytt miðað við núverandi byggingarmagn. Nýtingarhlutfall á lóðum þar sem gert er ráð fyrir breytingum og viðbyggingum er sett fram í skilmálum fyrir þær lóðir.

#### 3.2 Breyting á aðkomu, lóðarmörkum og bilastæðum

Aðkoma að Blálandi, Árnesi og Hólaneshúsi verði færð frá menningar- og listamiðstöð og verði á milli Blálands og Hólaneshús. Afmörkun lóða fyrir Bláland (771,5 m<sup>2</sup>), Hólaneshús (797,5 m<sup>2</sup>) og Oddagötu 6 (1.268,4 m<sup>2</sup>) breytt þannig að bilastæði enu færð inn á lóð og þær aðlagðar aðliggjandi vegum og stigum.

Almenn bilastæði á vegum sveitarfélagsins eru samtals 54 og eru deilt um svæðið. Gert er ráð fyrir fjórum almennum bilastæðum við Árnes. Fjógur núverandi bilastæði norðan við Miðnes verði innan lóðar og sjö utan lóðar sem verða samnýtt fyrir heildar svæðið. Þá er gert ráð fyrir 18 almennum bilastæðum við Bjarmanes og 12 almennum stæðum við Menningar- og listamiðstöðina. Samtals 13 almenn stæði við Oddagötu 8 og 10 og samtals 17 stæðum innan lóðar sem mögulega gæti verið ein lóð.

#### 3.3 Lóðir þar sem ekki er gert ráð fyrir breytingum á lóðum né byggingum

Á þeim lóðum innan deiliskipulagsmarkanna sem ekki eru skilgreindar í kafla 3.2 og 3.4, er gert ráð fyrir óbreyttum lóðarmörkum og byggingum. Deiliskipulag fyrir núverandi byggingar liggur ekki fyrir en um þau hús gilda samþykktar byggingeinfærðingarnar eða upprunalegt útlit sem skipulagskilmálar þetta á við um eftirfarandi lóðir:

Hólanesvegur 2 (Bjarg), Hólanesvegur 4 (Breiðablik), Hólanesvegur 8 (Sólbaeki), Hólanesvegur 9 (Hófði), Hólanesvegur 10 (Brimnes), Hólanesvegur 11 (Kántríbær), Hólanesvegur 12 (Straumnes), Hólanesvegur 14 (Bjarmanes), Hólanesvegur 16 (Árnes), Oddagata 4 og 4a, og Fjörubraut 3 (Grund).

#### 3.4 Skilmálar fyrir nýbyggingar og breytingar

Þetta á við um eftirfarandi lóðir:

Hólanesvegur 6, Oddagata 2, Sóluskáli

Oddagata 6 („Tunnan“), Oddagata 8 og 10

Fjörubraut 1 (Hjallholt)

Fjörubraut 2 (Bláland), Fjörubraut 5,

Fjörubraut 6 (Menningarmiðstöð),

Fjörubraut 8 (Nes listamiðstöð).

Sjá nánari skilmála í greinargerð dags. 14.07.2011.

Deiliskipulag þetta sem fengið hefur meðferð í samræmi við ákvæði 41. gr. skipulagslaga nr. 123/2010 var samþykkt í \_\_\_\_\_ þann \_\_\_\_\_ 2011 og í \_\_\_\_\_ þann \_\_\_\_\_ 2011.

Tillagan var auglýst frá \_\_\_\_\_ 20. með athugasemdafresti til \_\_\_\_\_ 20. .

Auglýsing um gildistöku deiliskipulagsins var birt í B-deild Stjórnartíðinda þann \_\_\_\_\_ 20. .

BR. DAGS. BREYTING REIKN. TEKN.

## SKAGASTRÖND

TUNBRAUT 1-3



LANDMÖTUN • HAMRABORG 12 • 200 KÓPAVOGUR • Sími: 575 5300 • Fax: 554 5360 • Netfang: landmotun@landmotun.is

## DEILISKIPULAG HÓLANES


TILLAGA AÐ DEILISKIPULAGI

DEILISKIPULAG - SKÝRINGARUPPRÁTTUR

SKIPULAG: YPL TEIKNAD: AT, MO GAMPYRKOT KT.

KVARD: 1: 1000 KÓPAVOGUR dags. 14.07.2011

VERKNR. TEIKN. NR. 5609-DM06 01

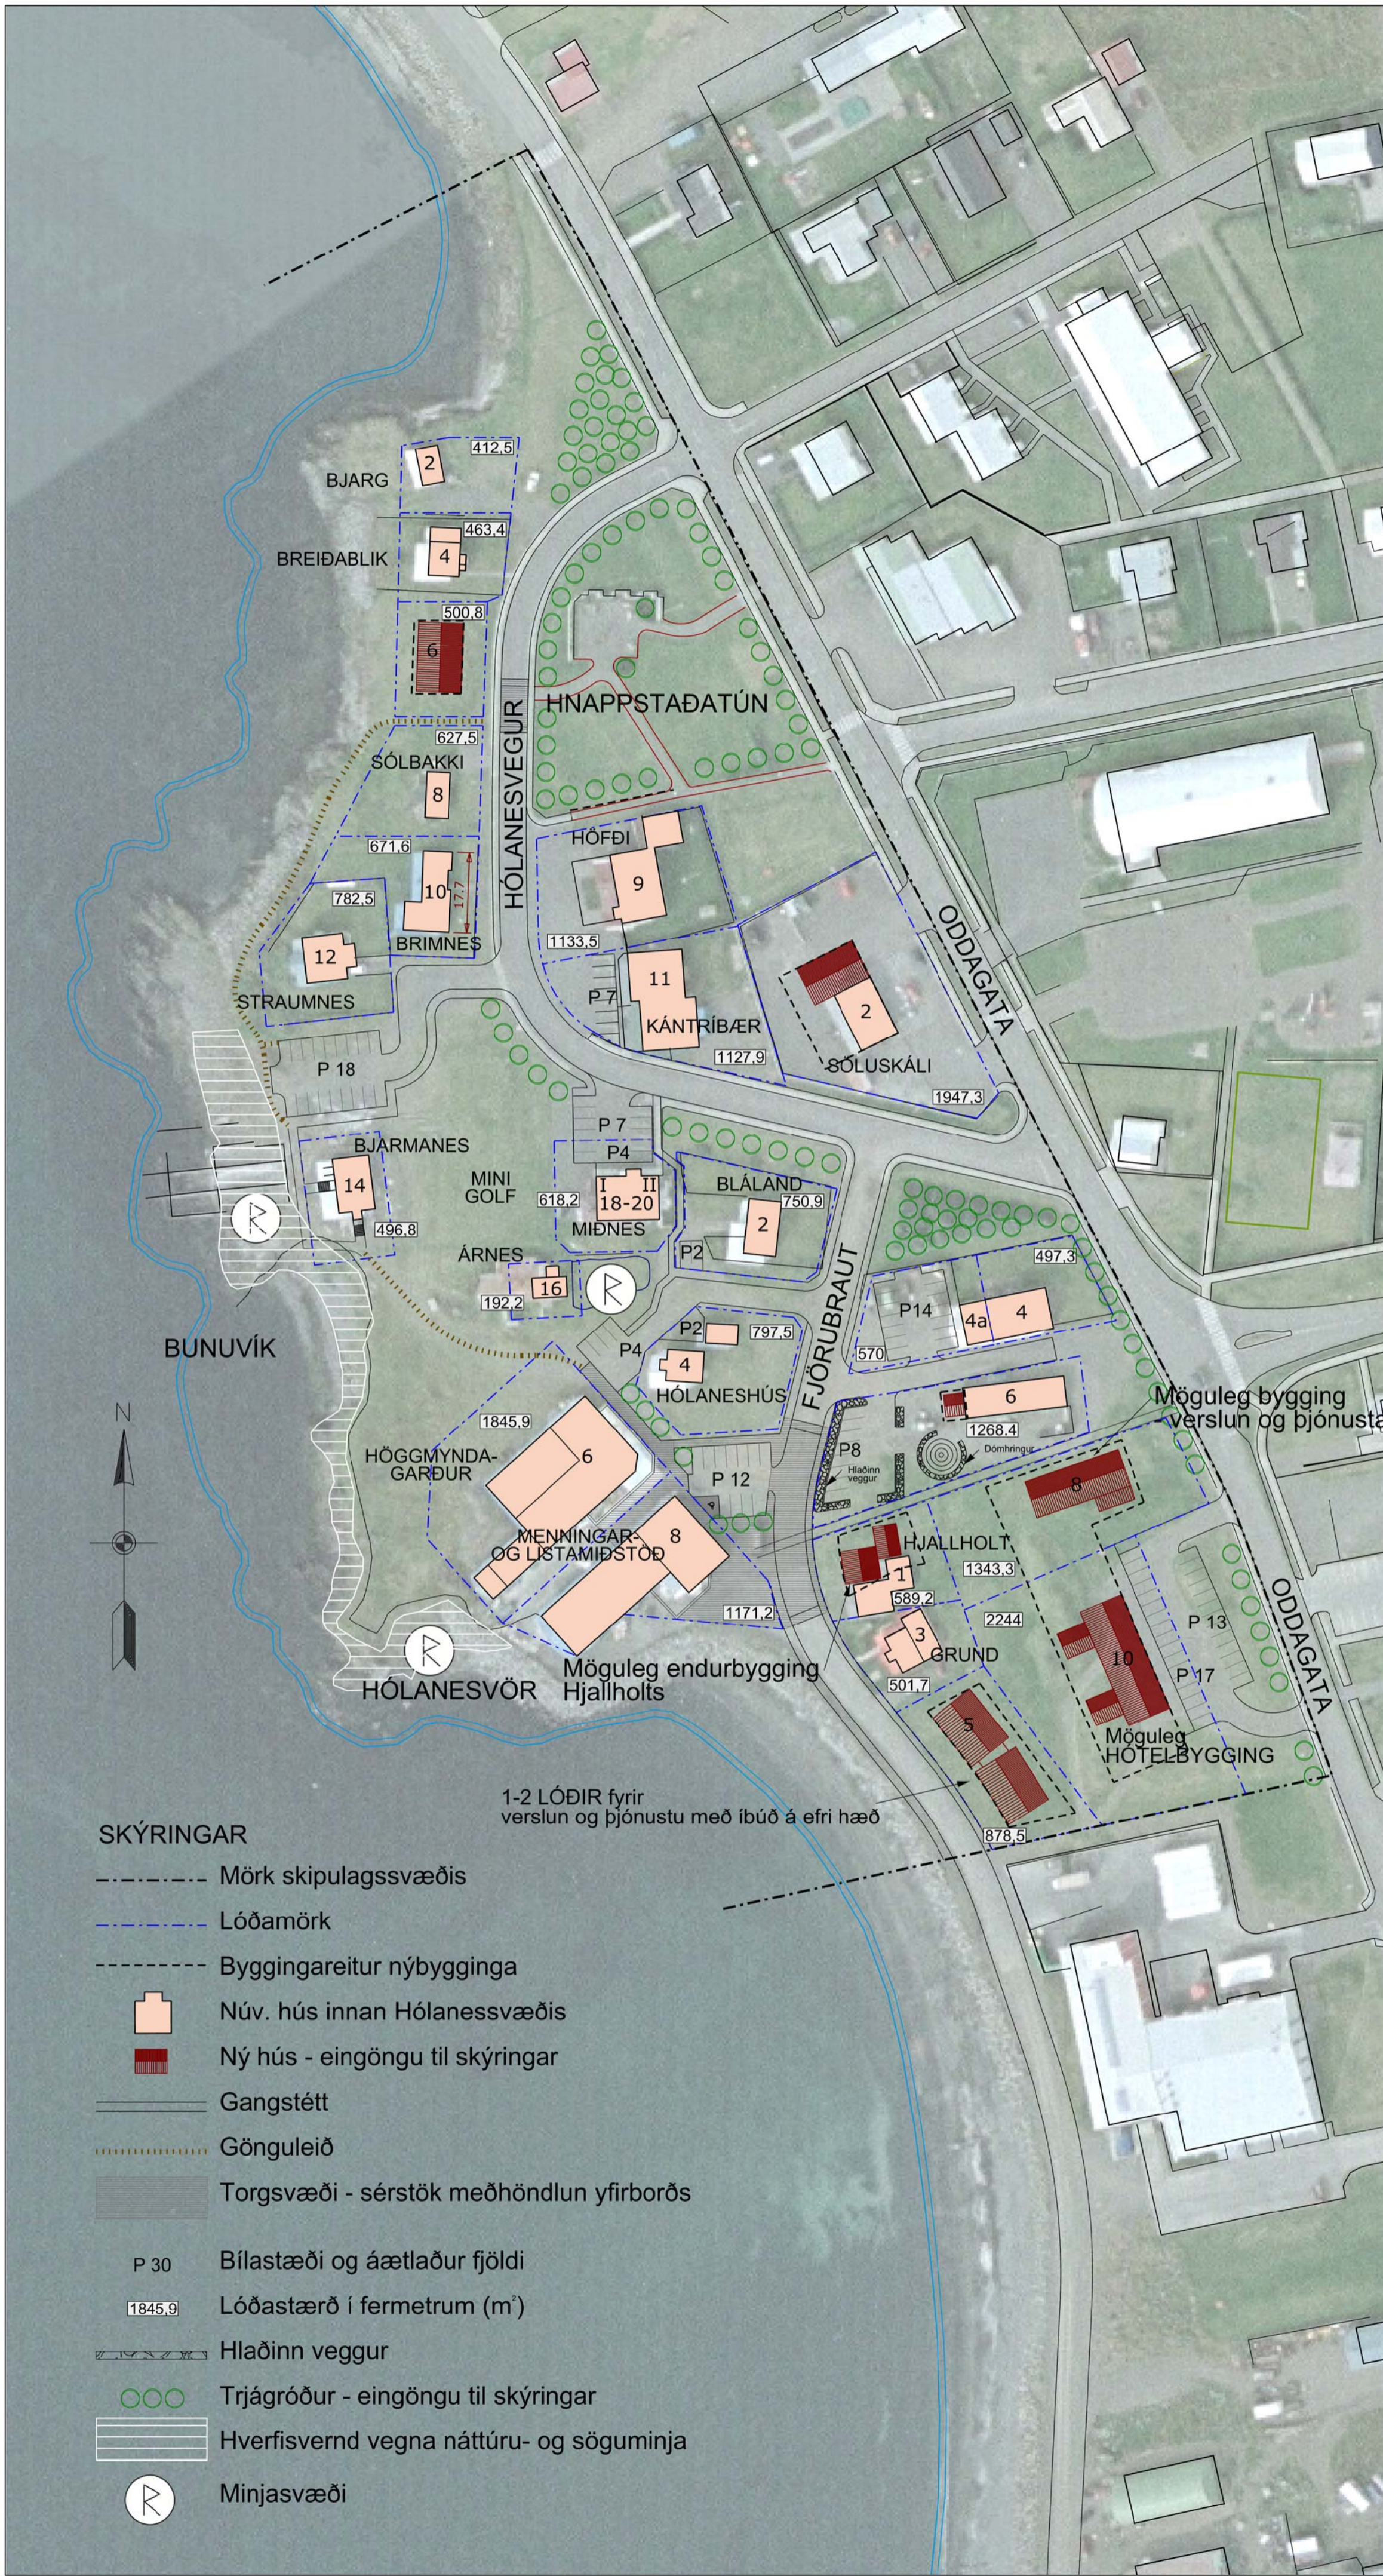

### SKÝRINGAR

- Mörk skipulagssvæðis
- Lóðamörk
- Byggingareitur nýbygginga
- Núv. hús innan Hólanessvæðis
- Ný hús - eingöngu til skýringar
- Gangstétt
- ..... Gönguleið
- Torgsvæði - sérstök meðhöndlun yfirborðs
- P 30 Bilastæði og áætlaður fjöldi
- 1845.9 Lóðastærð í fermetrum (m<sup>2</sup>)
- Hlaðinn veggur
- Trjágróður - eingöngu til skýringar
- Hverfisvernd vegna náttúru- og söguminja
- ⊗ Minjasvæði

1-2 LÓÐIR fyrir verslun og þjónustu með íbúð á efri hæð

Möguleg bygging verslun og þjónusta

Möguleg endurbýgging Hjallholts

Möguleg HOTELBYGGING